


SCHEMA ELETTR. APPAR. - LEGENDA

- 3) MORSETT. SCATOLA DI INTERCONN. UNITA' REM.
- 6) INTERRUTTORE GENERALE CON SPIA
- 8) SPINA ELETTRICA
- 9) VENTILATORE EVAPORATORE
- 10) LAMPADA VANO
- 20) RESISTENZA ANTICONDENSA PORTA
- 21) RESISTENZA DI SBRIN. INFER. TERMOPROTETTA
- 21A) RESISTENZA DI SBRIN. CENTR. TERMOPROTETTA
- 22) RESISTENZA SCARICO BACINELLA
- 44) RELE' DI POTENZA (RICHIESTA FREDDO)
- 45) CONNETTORE MAMMUT 2 VIE
- 69) MORSETTO DI TERRA
- 75) ELETTROVALVOLA LINEA LIQUIDO
- 90) TERMOREG. DGT
- 91) RESIST. PTC EVAPORAZIONE AUTOM. CONDENSA
- 102) TERM. BIMET. DI SICUR. INTEGRATO SU RESIST.
- 102A) TERM. BIMET. DI SICUR. INTEGRATO SU RESIST.
- 113) DEVIATORE LAMPADA-VENTILATORE 4 CONT.
- A) CONNETTORE MATE-N-LOK 3 VIE
- B) CONNETTORE MATE-N-LOK 3 VIE
- C) CONNETTORE MATE-N-LOK 3 VIE
- D) CONNETTORE MATE-N-LOK 3 VIE
- E) CONNETTORE MATE-N-LOK 4 VIE
- F) CONNETTORE MATE-N-LOK 9 VIE
- L) CONNETTORE MATE-N-LOK 2 VIE
- M) CONNETTORE MATE-N-LOK 3 VIE

EX7BR
FD7BTR

SCHEMA ELETTR. GR. REM. - LEGENDA

- 3A) MORSETTIERA
- 69A) MORSETTO DI TERRA
- M1) COMPRESSORE
- M2) VENTILATORE CONDENS. PRESSOSTATATO
- SP1) PRESSOSTATO DI SICUREZZA ALTA PRESSIONE
- SP2) PRESSOSTATO DI CONDENSAZIONE

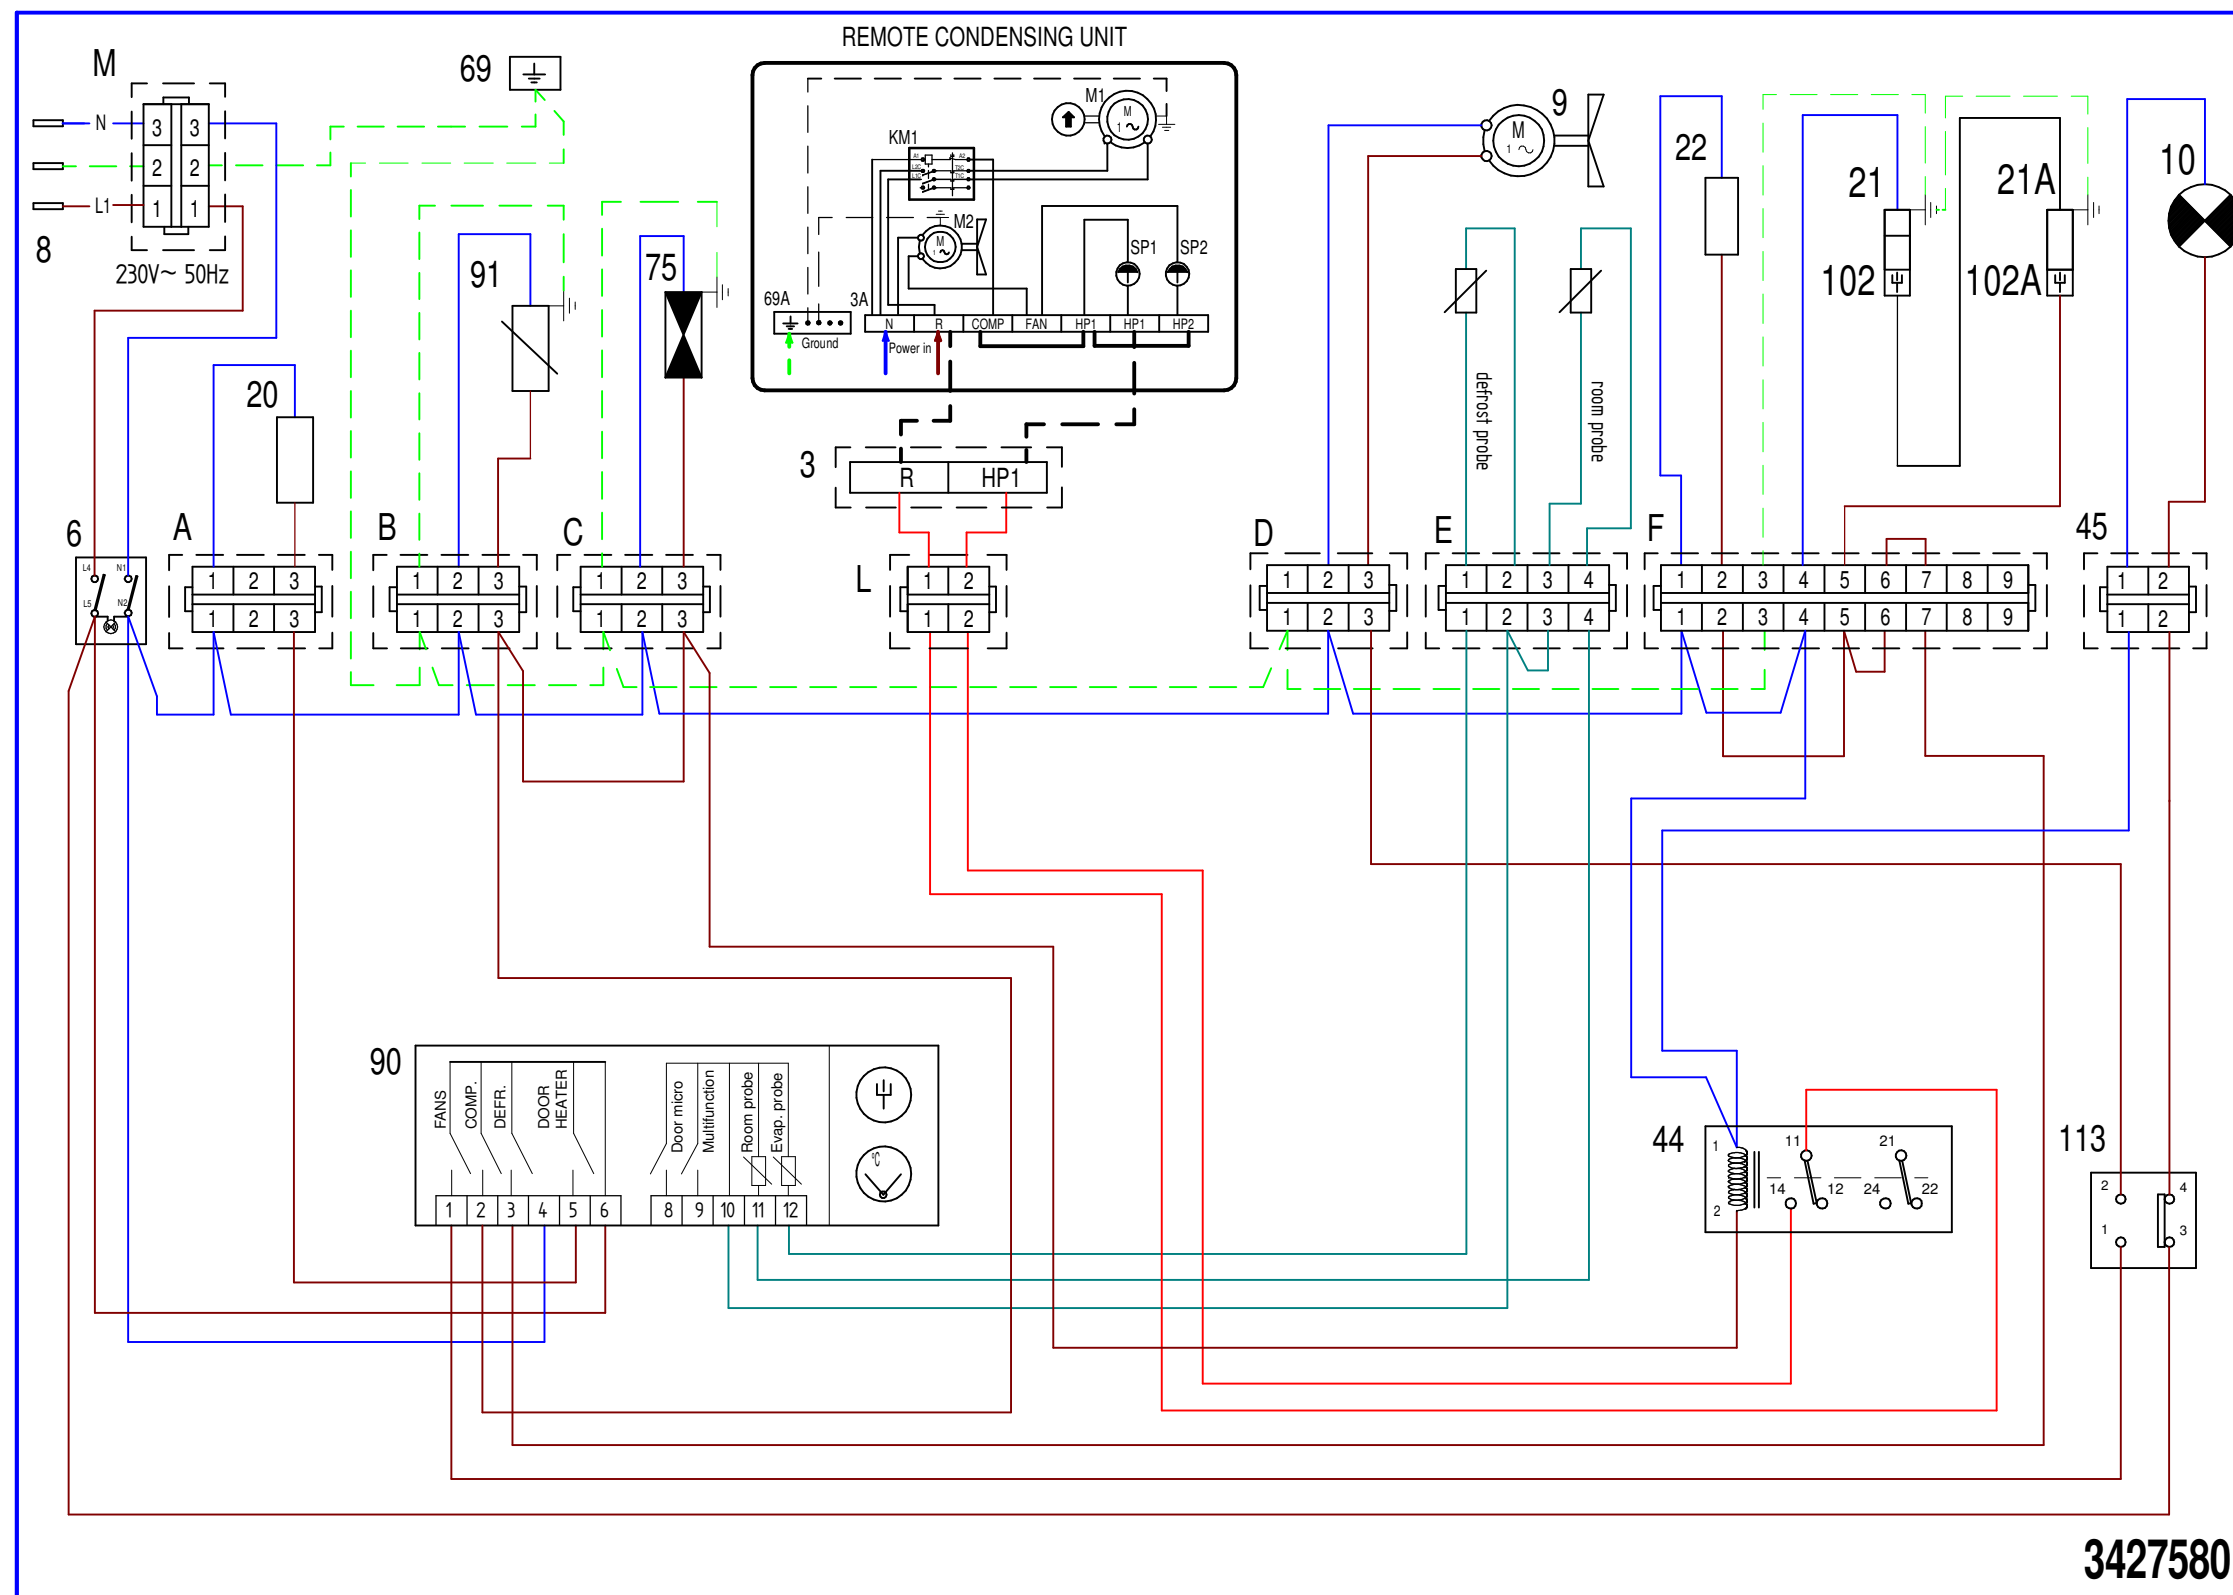

3427580